


交城县20 年第 批次建设用地项目土地勘测定界图

1:1000

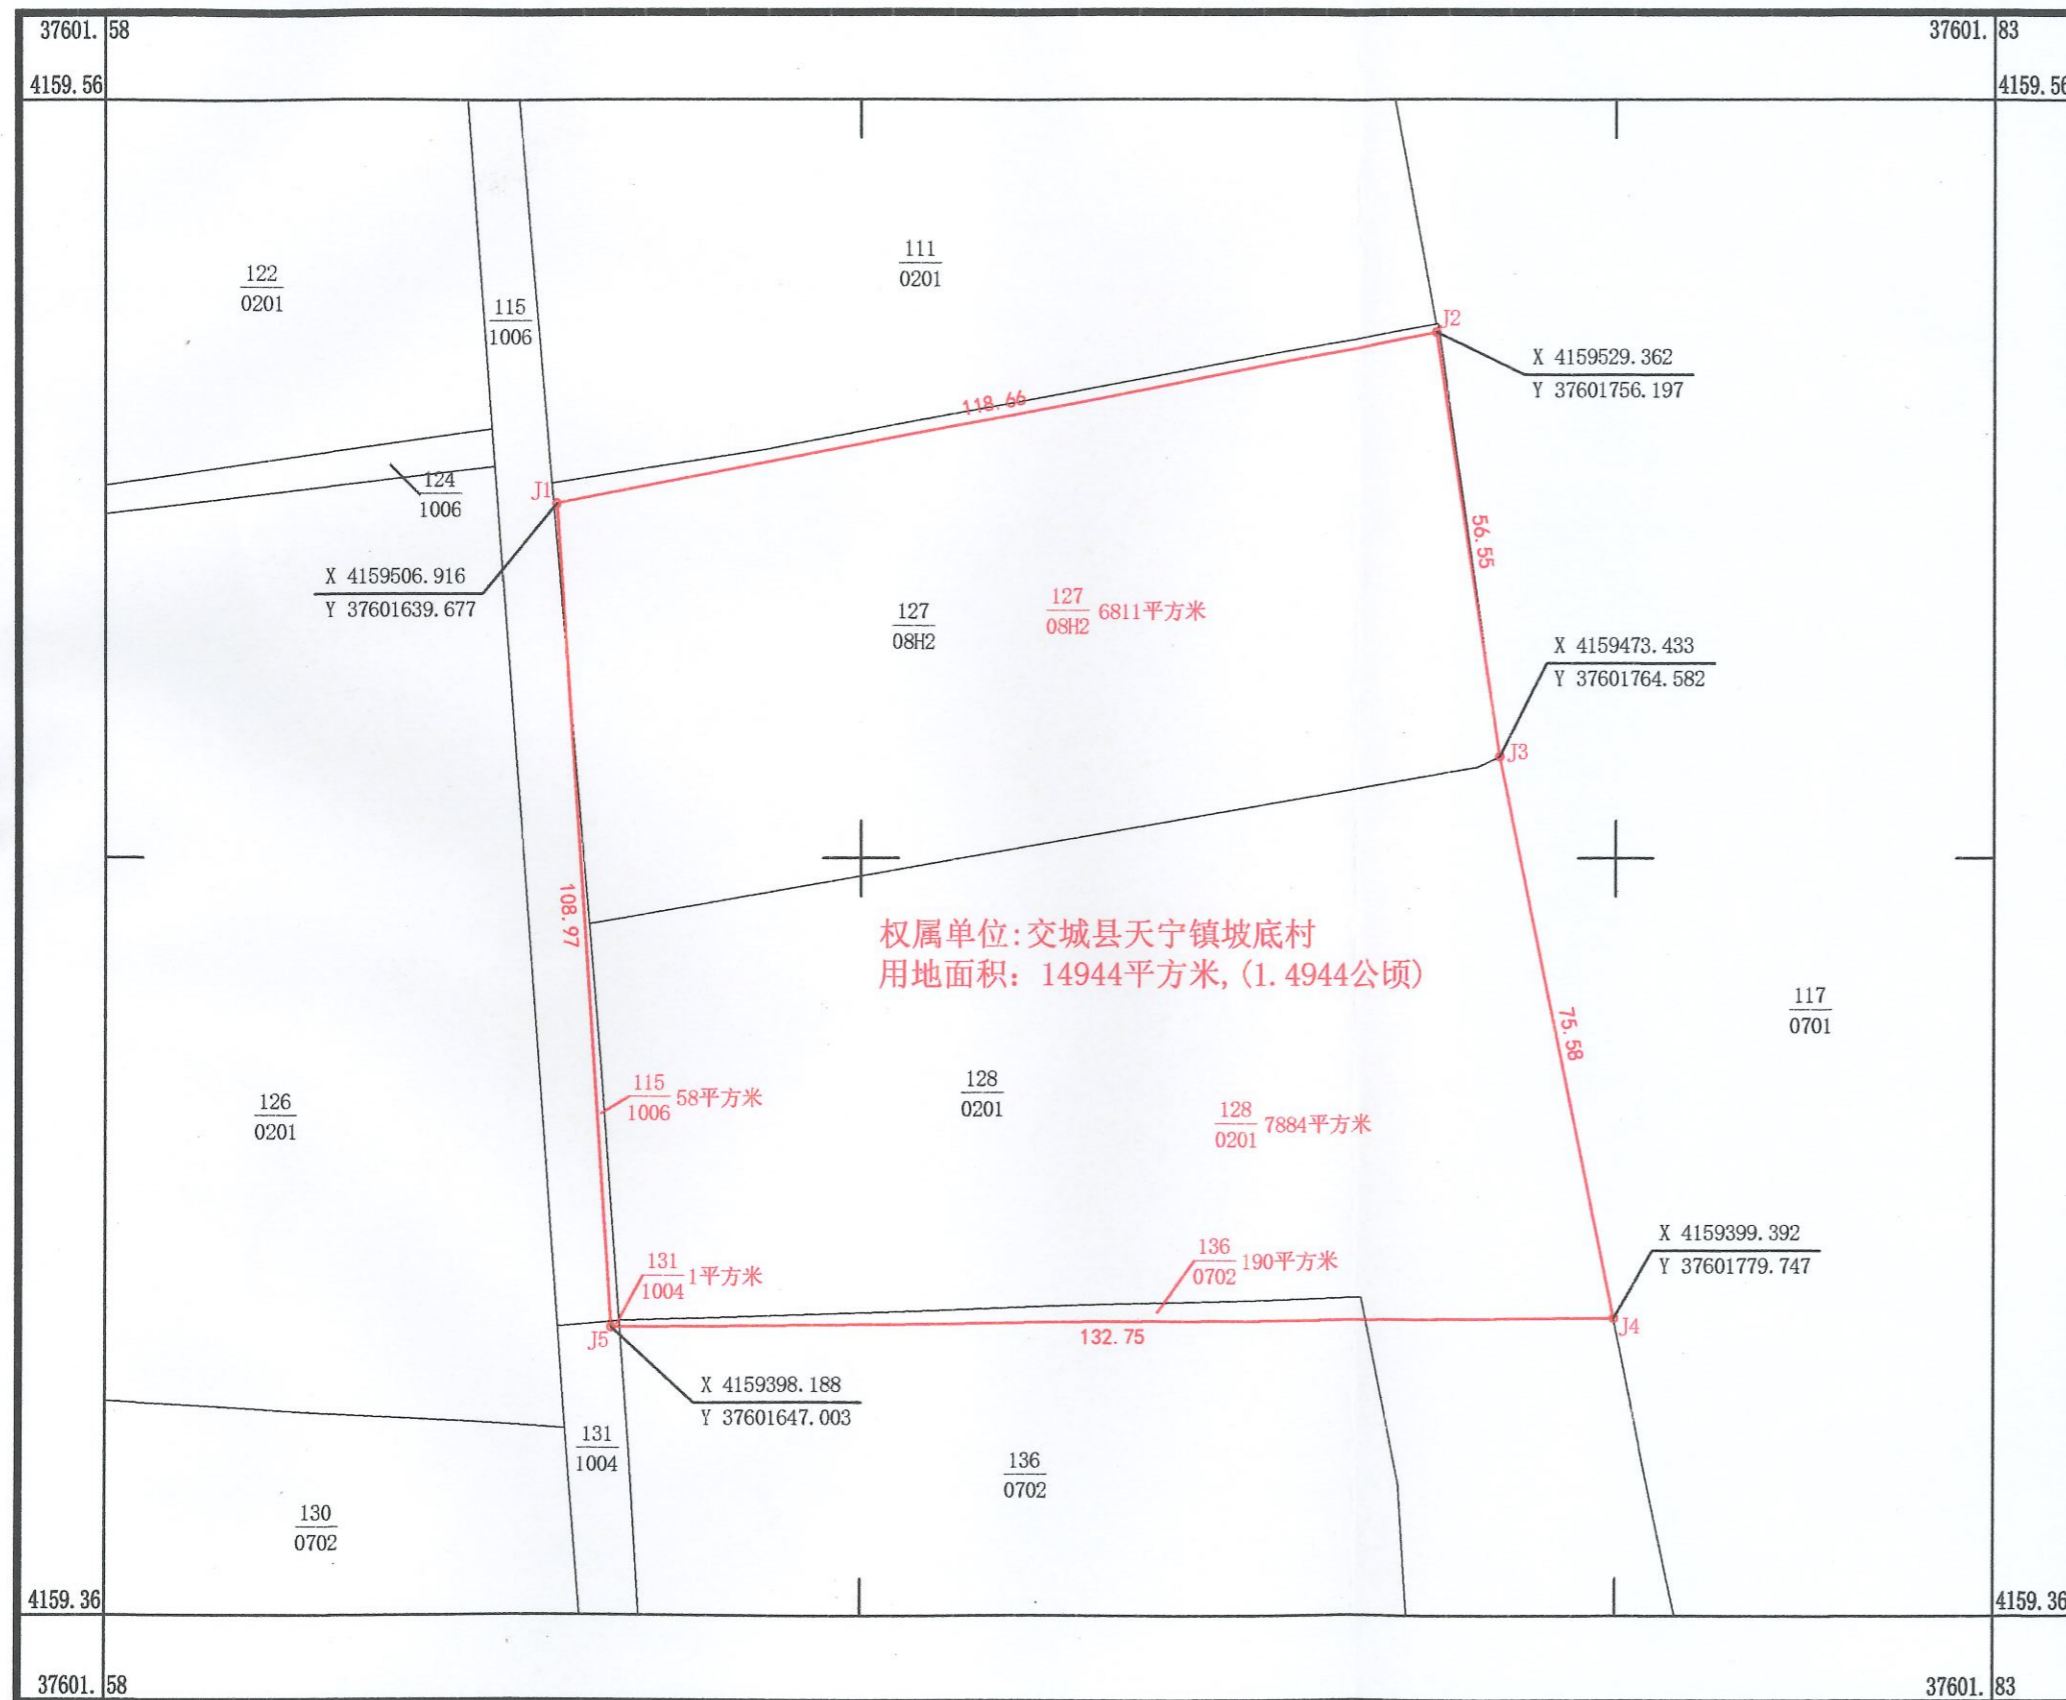

2000国家大地坐标系

图例

X 4159398.188
Y 37601647.003 界址点坐标

J5 界址线

117
0701 地类图斑

中国冶金地质总局第三地质勘查院			
交城县20 年第 批次建设用地项目土地勘测定界图			
拟 编	刘 勳	图 号	1
审 核	薛洪文	顺序号	1
制 图	冯待飞	比例尺	1:1000
总 工	温常贵	日 期	2022.3
院 长	方 霄	资料来源	实测