


交城县人民政府 年第 批次建设用地土地征收勘测测定界图

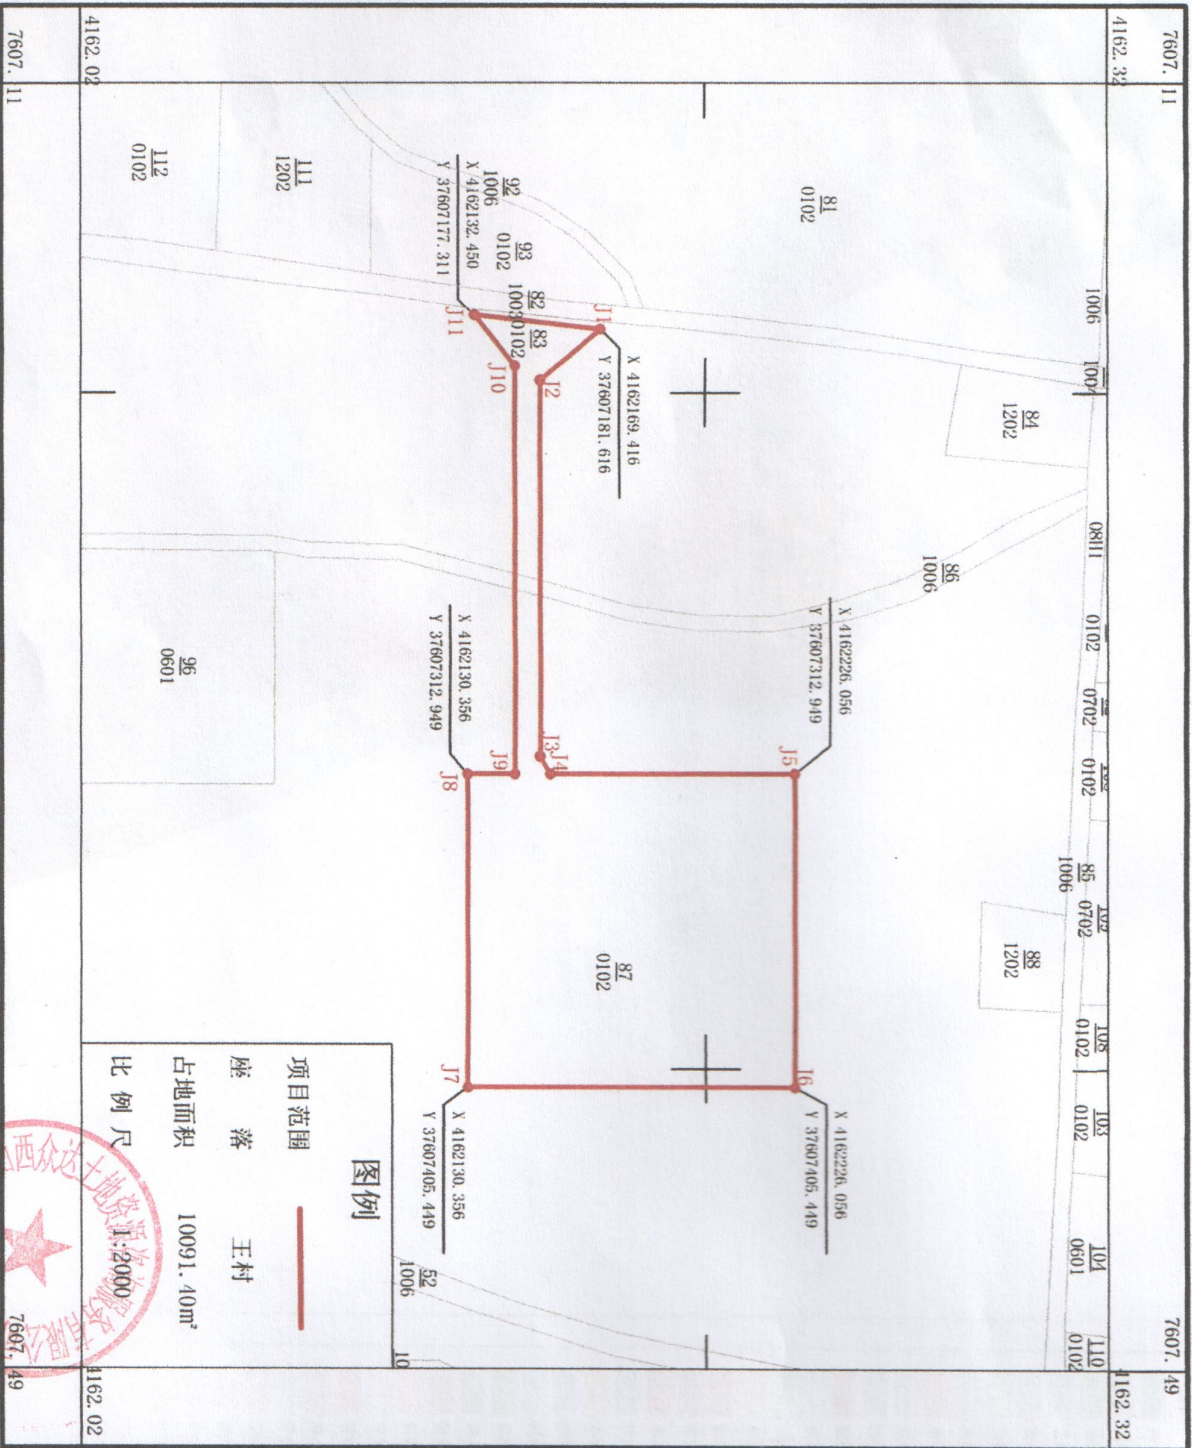

坐标系：2000国家大地坐标系

1:2000

山西众达土地资源咨询有限公司

**图例**

项目范围 ————

座落 王村

占地面积 10091.40m<sup>2</sup>

比例尺 1:2000

