

交城县 年第 批次建设用地项目

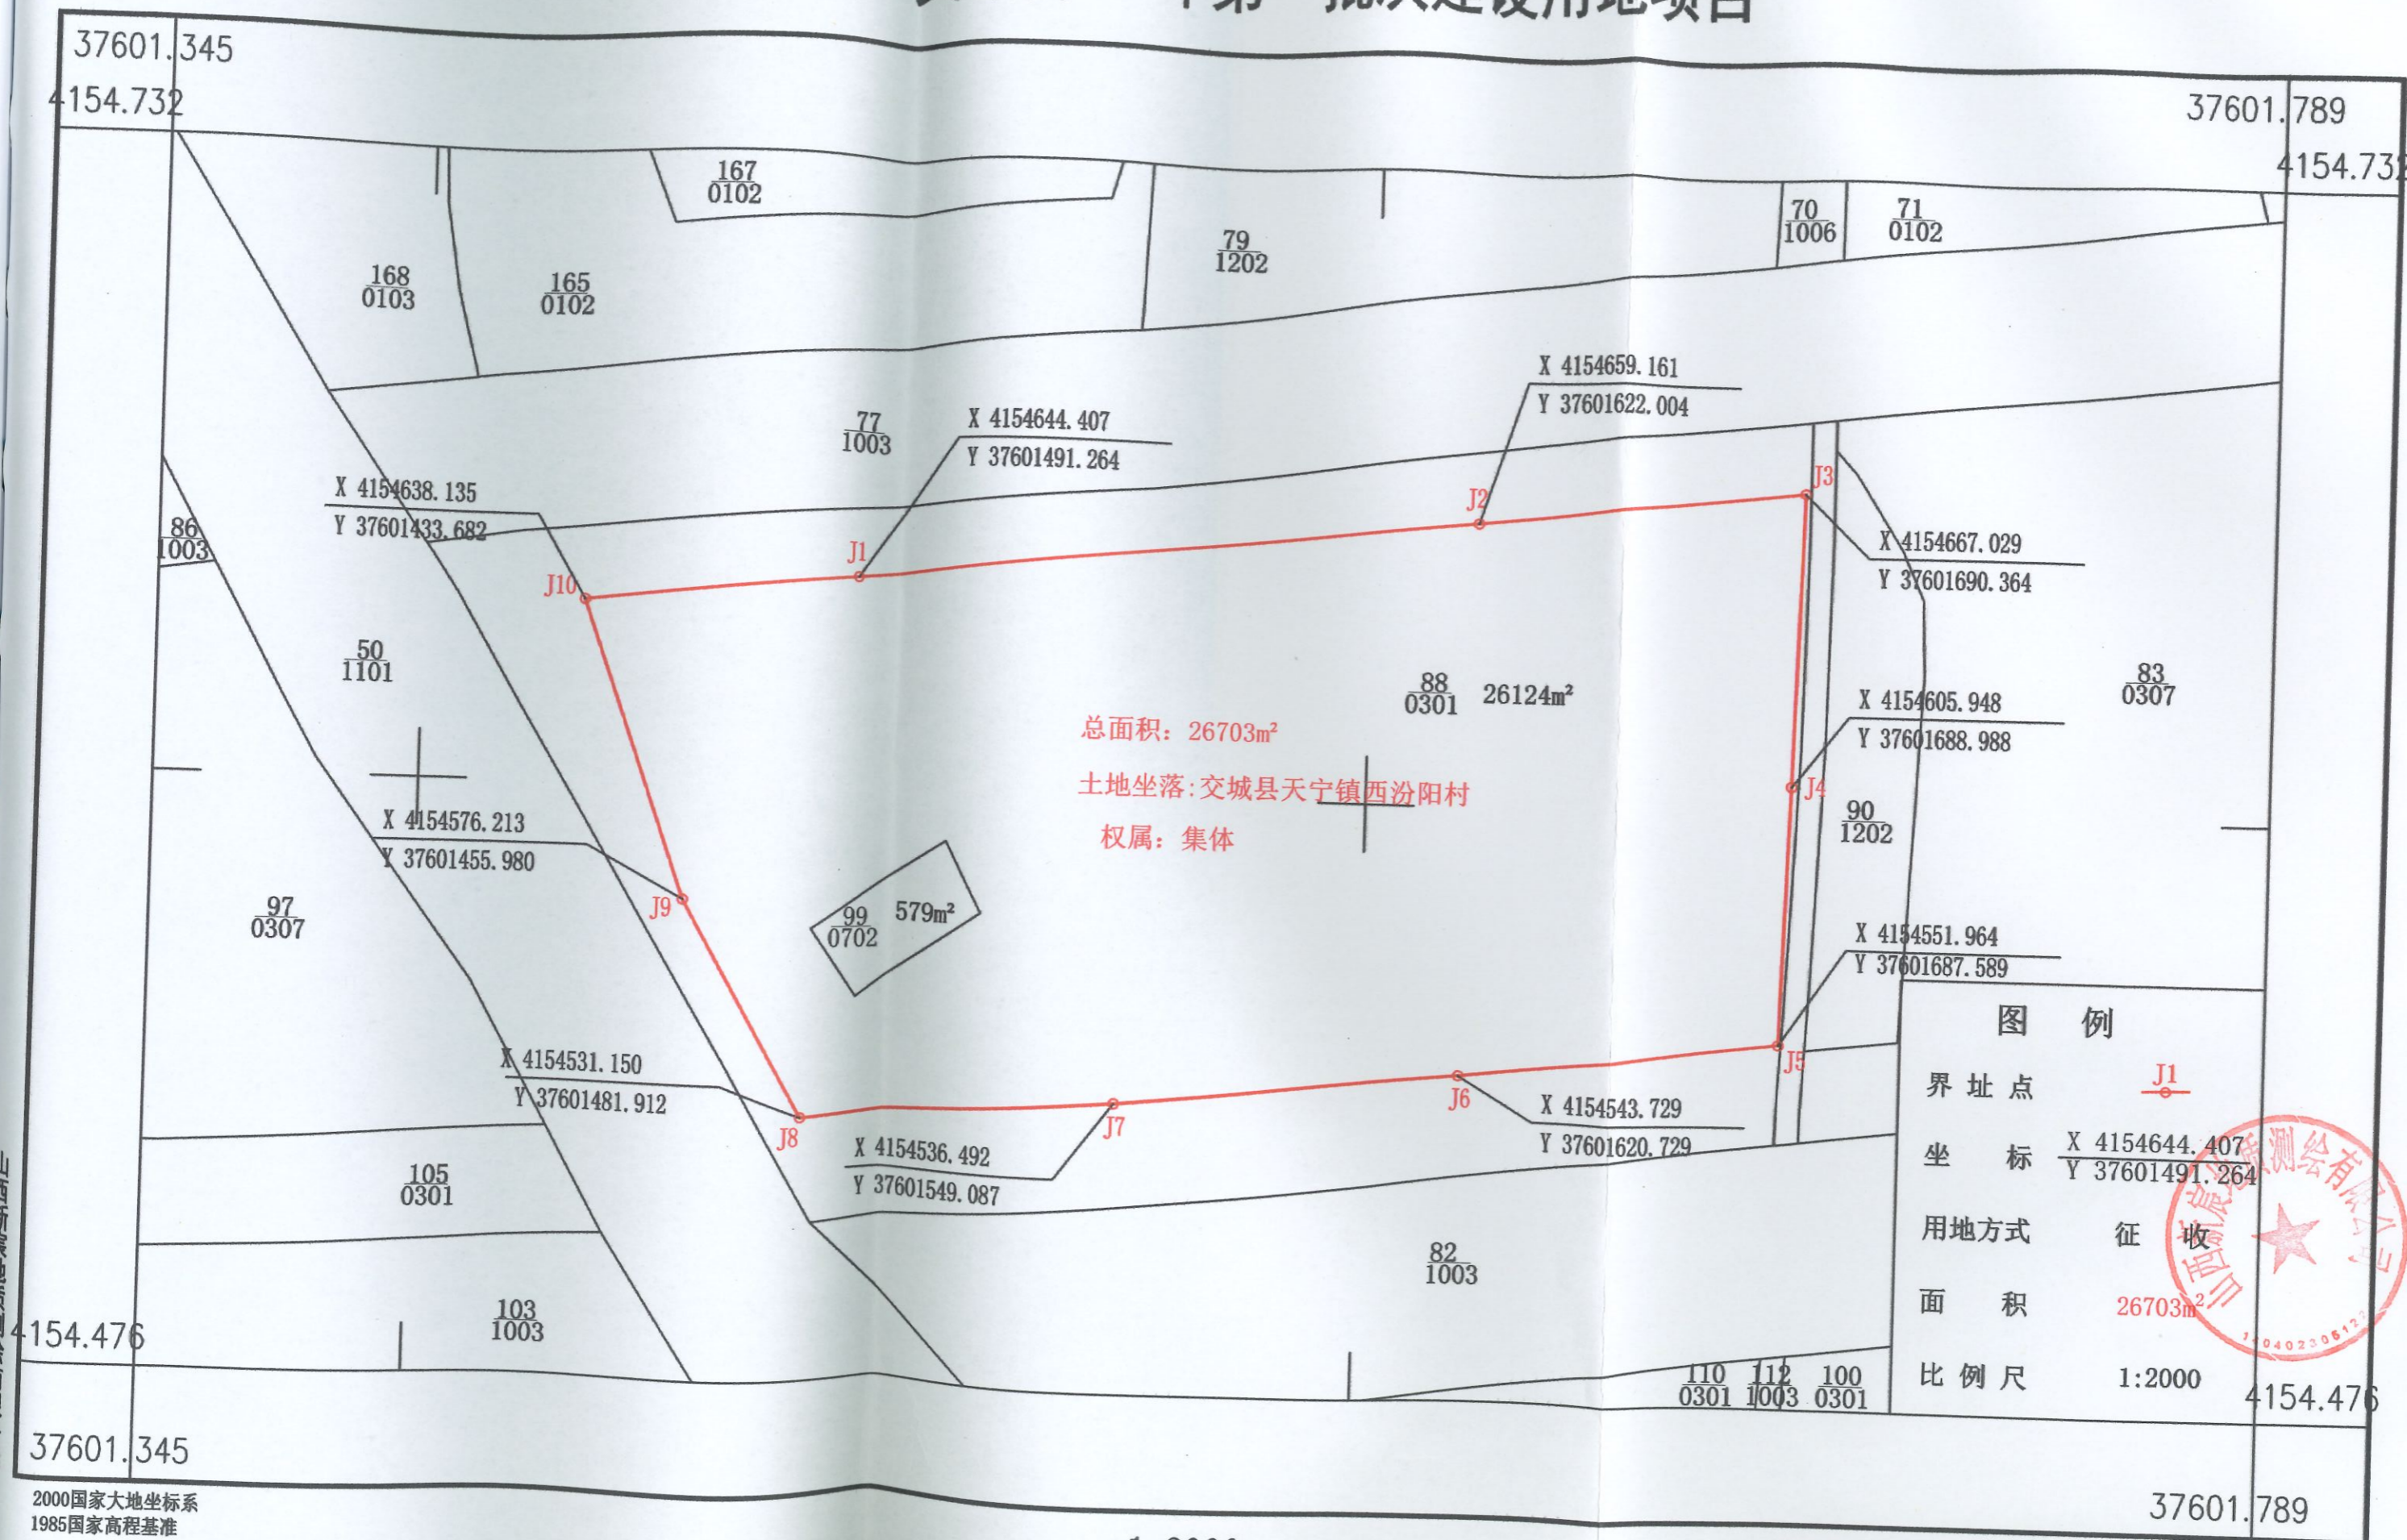


图 例	
界址点	<u>J1</u>
坐 标	X 4154644.407 Y 37601491.264
用地方式	征 收
面 积	26703m ²
比 例 尺	1:2000



2000国家大地坐标系
1985国家高程基准

1:2000

绘图员: 李亚菲
审核员: 张军