


交城县20 年第 批次建设用地项目征收土地勘测定界图

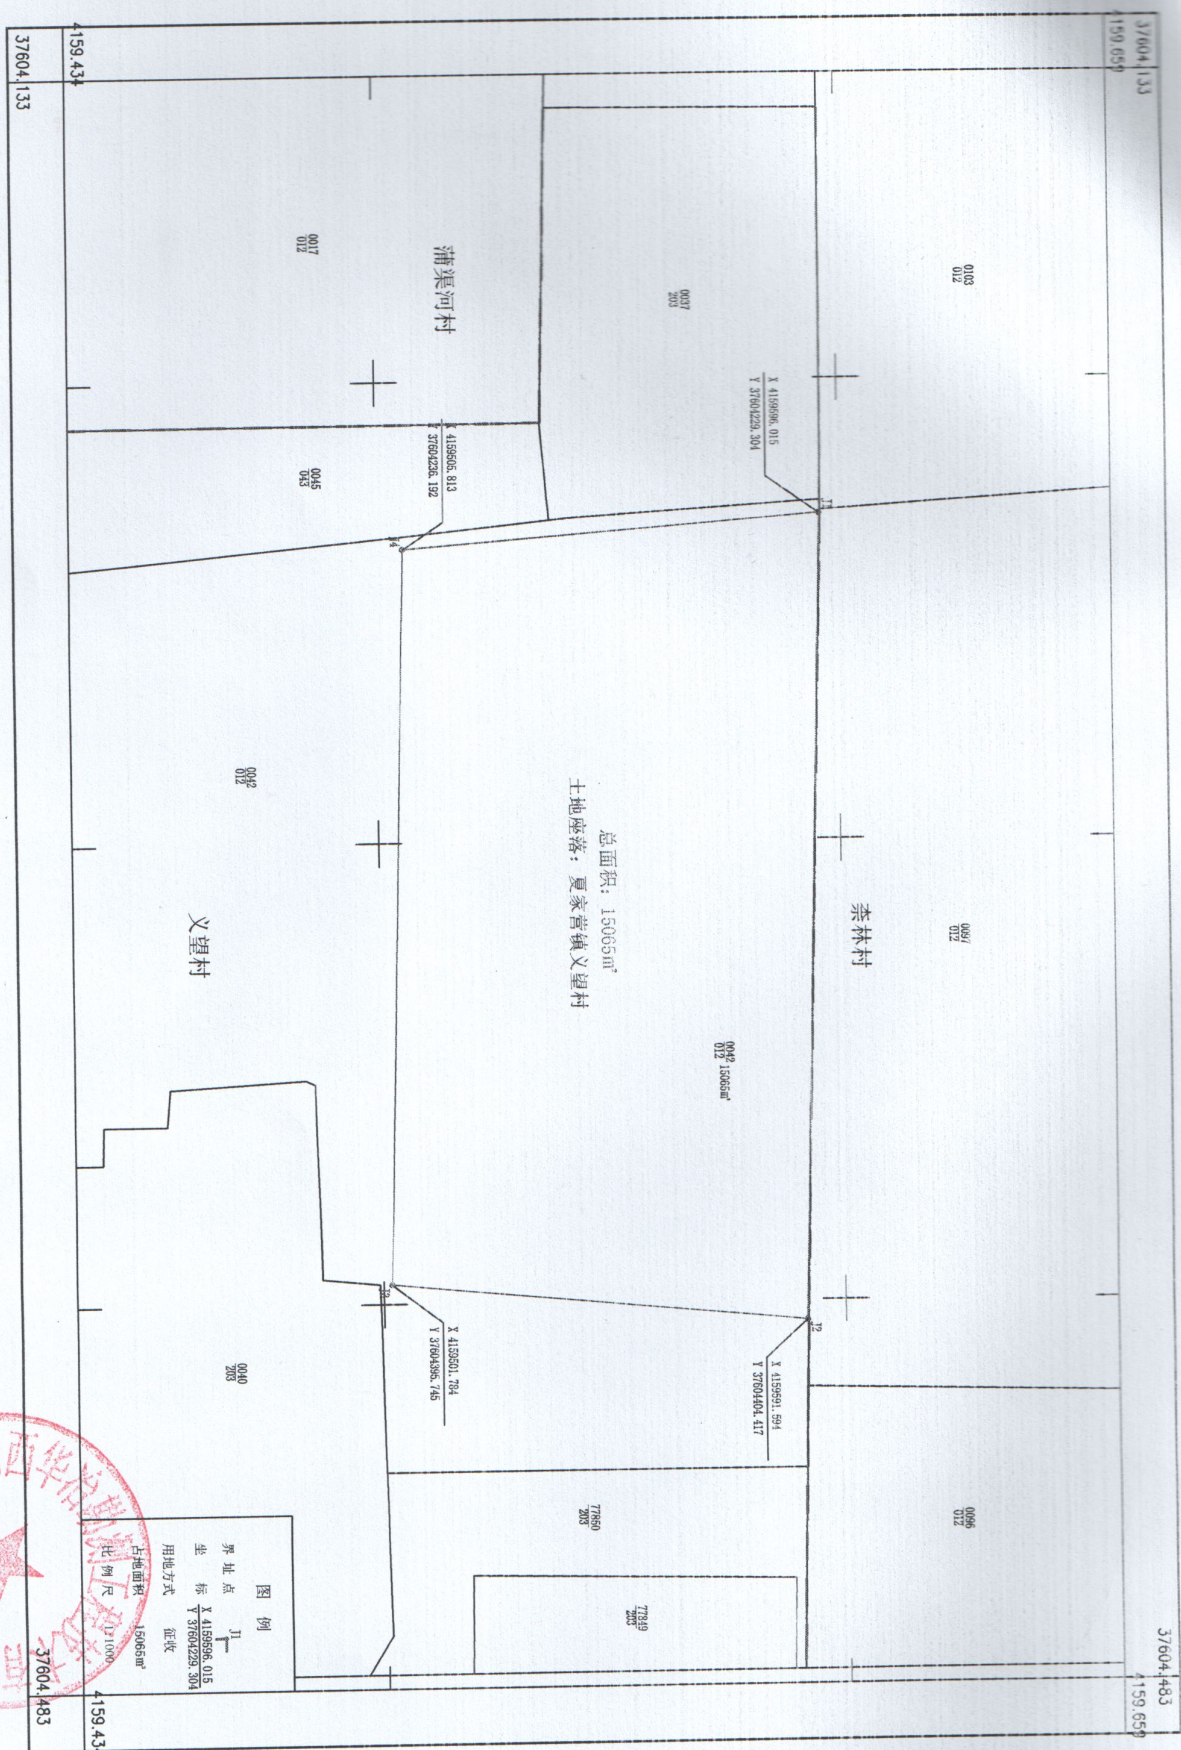

图例
 界址点
 坐标
 X 419596.015
 Y 3760429.304
 用地方式
 征收
 占地面积
 15065m²
 比例尺
 1:1000

国家2000大地坐标系

1:1000



山西华治勘测工程技术有限公司